



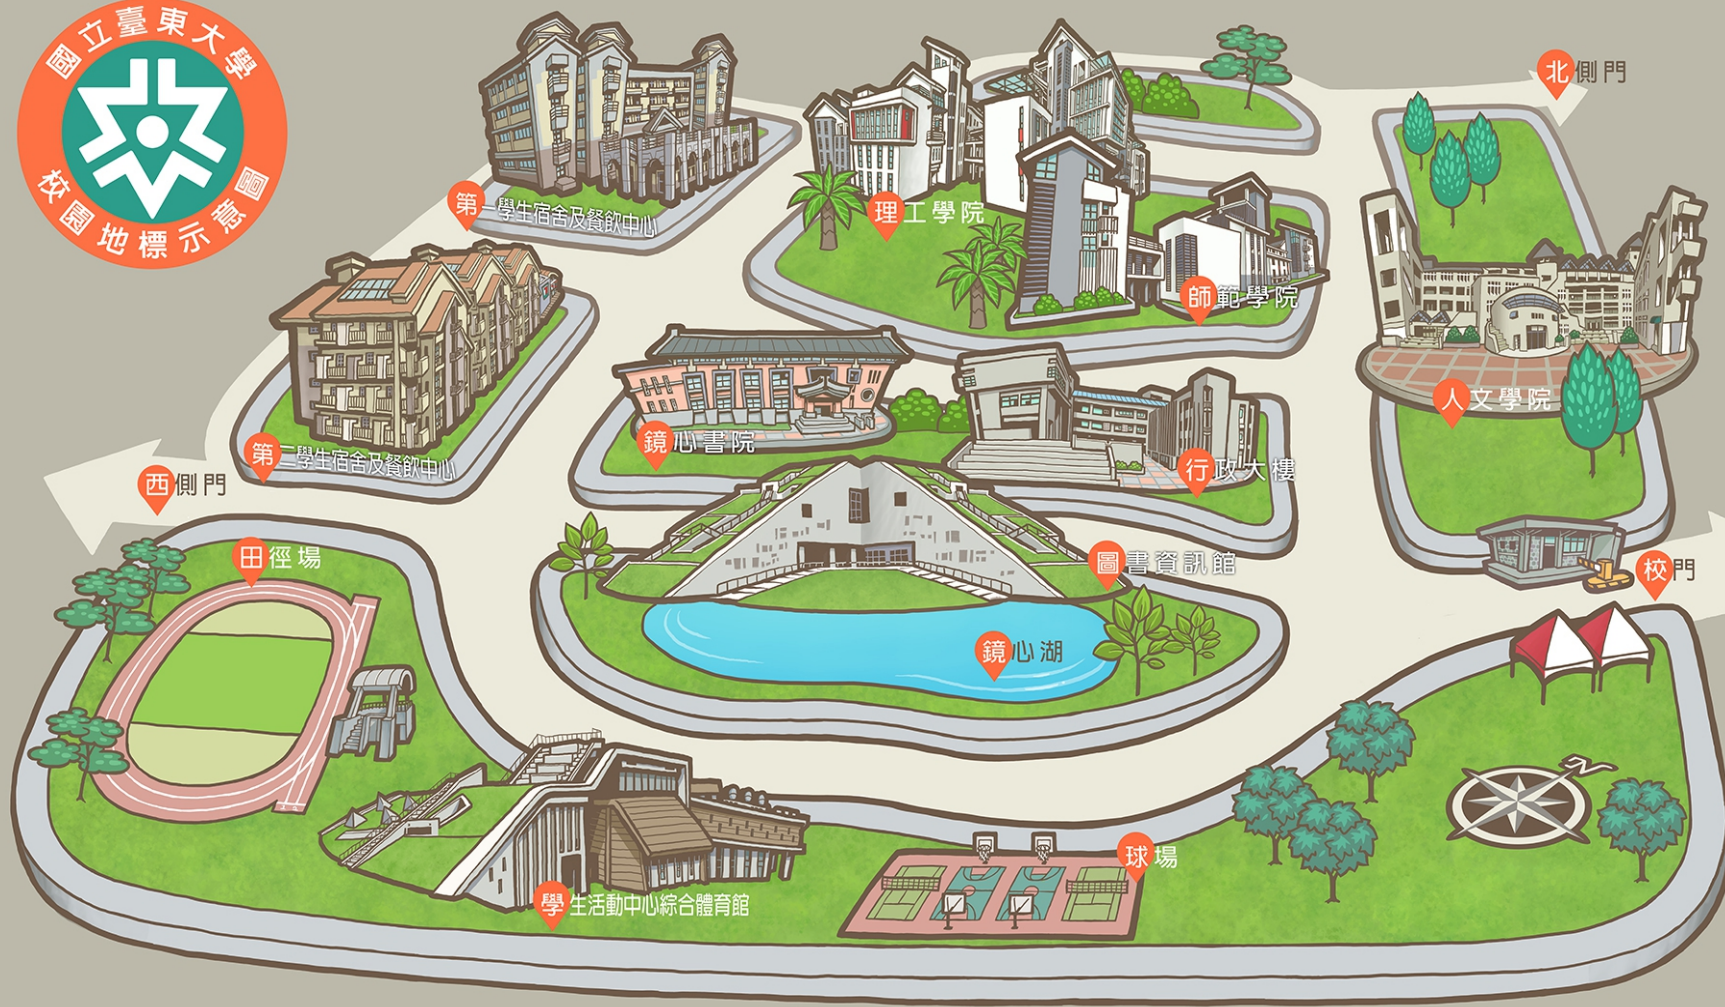

知本學苑第一學生宿舍餐飲中心平面示意圖(總圖)

面積單位：坪

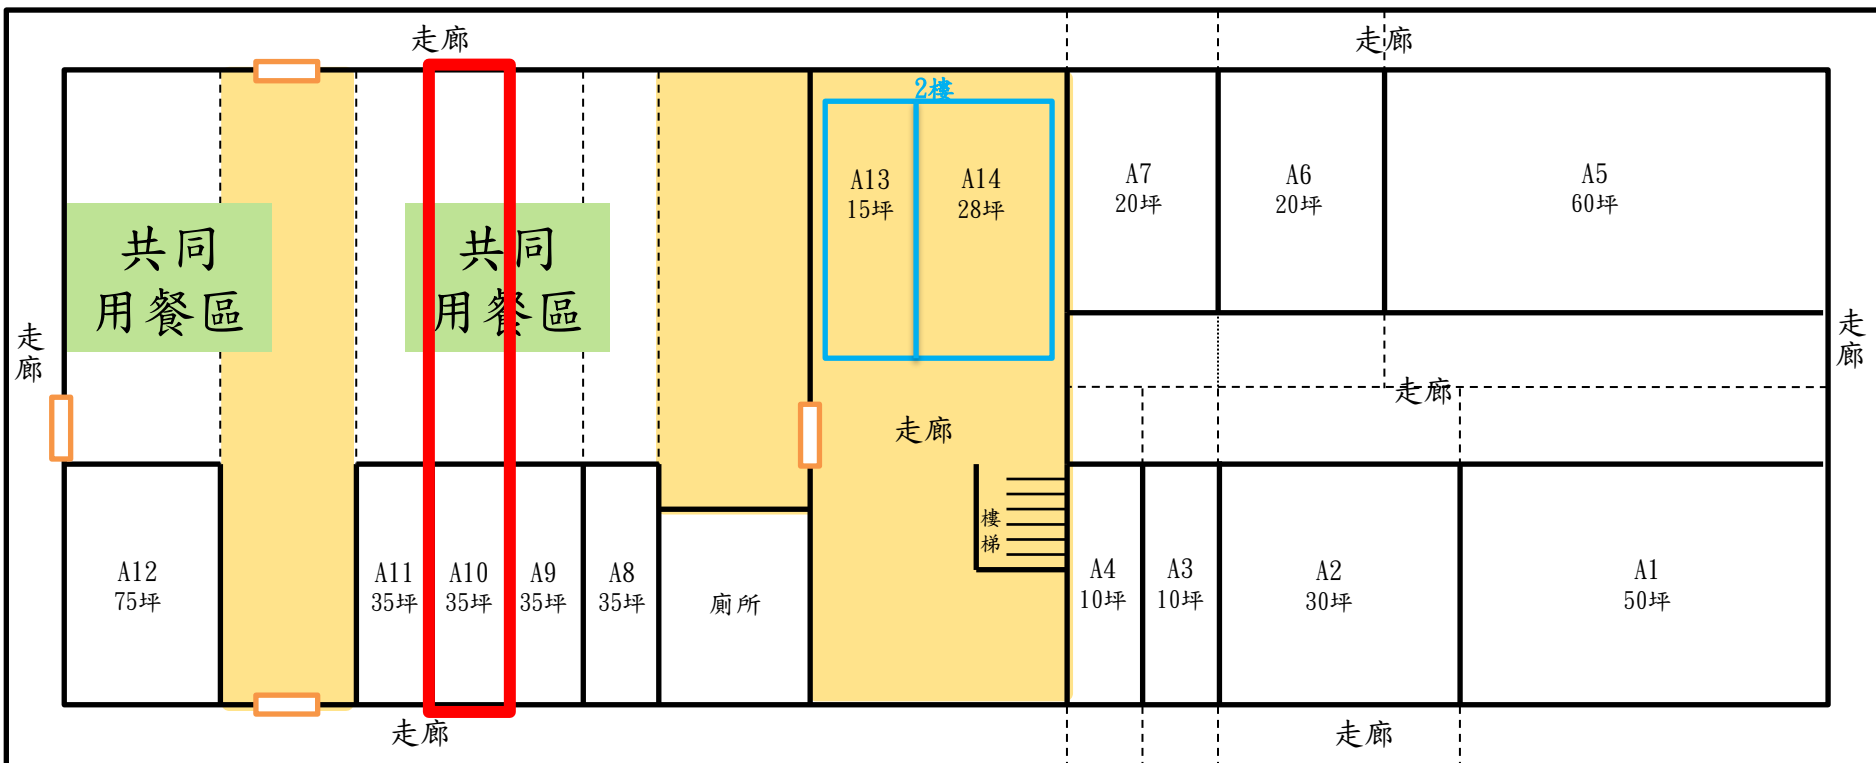


※空間面積包含走廊

※承租區域清潔依約廠商自行負責，公共清潔區(上圖橘黃色區域)由廠商輪流共同清潔，依序為：A8:2月及9月；A9:3月及10月；A10:4月及11月；A11:5月及12月；A12:6月及1月；公共區域洗手台由A8及A12負責清潔；二樓空間及兩側樓梯由A13及A14負責清潔。公共清潔區域包含地板、回收櫃台等。

校本部知本學苑第二學生宿舍餐飲中心平面示意圖(總圖)

面積單位：坪

1F平面圖218坪

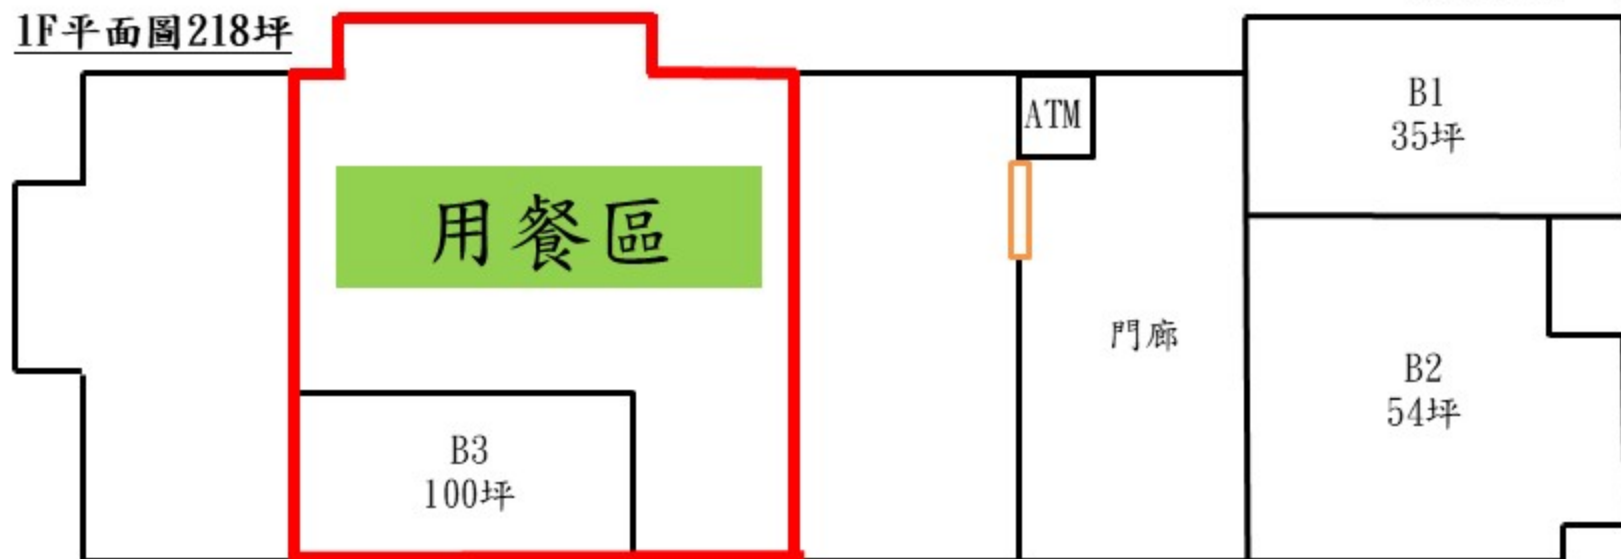

2F平面圖148坪

