

總務處通報

107 東大總字第 004 號

主旨：有關校本部行政大樓於 108 年 1 月 21 日(一)至 1 月 24 日(四)建置保全設施、系統設定及人員教育訓練，如說明，請查照。

說明：

一、為於春節前完成保全設施建置，於校本部行政大樓保全設施建置時間及範圍，說明如下：

(一)108 年 1 月 21 日(星期一)，校本部行政大樓 1 樓保全設施建置、系統人員設定及現場使用教育訓練。

(二)108 年 1 月 22 日(星期二)至 1 月 24 日(星期四)，校本部行政大樓 2 樓至 4 樓保全設施建置、系統人員設定及現場使用教育訓練。

(三)108 年 1 月 21 日(星期一)至 1 月 24 日(星期四)有關系統人員設定及使用問題，請洽中興保全連絡人:1. 林春輝先生(電話 0988-572720)及 2. 徐凱年先生(電話 0972-990871)。

二、保全設施完成設置後，下班前，辦公室門窗上鎖外，需增加以職員證或手機 APP 完成保全設定。上班時，需先解除保全，再開門進入辦公室，以維持保全正常運作。

三、設施建置完成後，保全履約管理請洽學務處校安中心。

四、檢附保全設定及解除問與答 1 份。

此致
各單位

總務處 營繕組

108.1.18

感應式讀卡機-操作方式

中保無限 

1 系統模式操作:全設定/解除(無部份設定)

- u 設定系統；按下設定鍵5秒內刷卡，綠燈恆亮3秒Bi一長聲，表示全設定完成；若刷卡後Bi四聲，表示有器材未復舊或卡片未登錄。



綠燈每1秒一閃，表示全設定中
紅燈每1秒一閃，表示異常中

- u 解除系統；直接於刷卡處刷卡即可。 職員證



- 1 與主機失聯和學習失敗，紅燈閃爍5次(刷卡5秒後)。

下載



中保無限+



App Store



Google play

STEP 1 中保無限+支援iPhone、iPad和各式Android行動裝置

STEP 2 請先至Google Play或 Apple App Store 搜尋「中保無限+」，下載後執行即可

STEP 3 行動裝置系統需求：iOS 8.0 以上；
Android 4.4 以上

登入

- STEP 1** 完成帳號註冊後，返回登入畫面，輸入已註冊之帳號和密碼，點選「登入」即可登入帳號。
- STEP 2** 若有需要，可使用下拉式選單選擇顯示語言。

SIGMU 中保無限

登入

帳號

密碼

記住密碼

登入

註冊

密碼遺失

0800-22-11-95 English

忘記密碼

- STEP 1** 若忘記密碼時，請在登入畫面點選「密碼遺失」。
- STEP 2** 輸入帳號後點選「提交」，修改密碼的連結將寄到註冊時登記的電子信箱，點選連結後可重新設定新的密碼。

前一步 密碼遺失

若要經由電子郵件接收新密碼，請輸入註冊帳號

帳號

提交

功能介紹：現場區域數判定

SIGMU 中保無限

第一區

解除 部分設定 全設定

控制 事件 警報影像

自動化設定 網路攝影機 權限管理

設定 群組操作 登出

0800-22-11-98

代表現場僅有一區

SIGMU 中保無限

第一區

解除 部分設定 全設定

第二區

解除 部分設定 全設定

控制 事件 警報影像

自動化設定 網路攝影機 權限管理

設定 群組操作 登出

0800-22-11-98

代表現場有兩區

系統設定與解除



SIGMU 中保無限

請輸入PIN碼

1 2 3

4 5 6

7 8 9

刪除 0 取消

自動化設定 網路攝影機 登出

全設定

點選「全設定」圖示後，按下四位數的設定PIN碼，即完成該區全部設定。

部份設定

點選「部份設定」圖示後，按下四位數的設定PIN碼，即完成該區的部分設定。


解除

點選「解除」圖示後，按下四位數的解除PIN碼，即完成該區的解除。

提醒：如欲修改設定(使用權限/PIN CODE)，管理者請登入「權限管理專屬網頁」進行設定

網址：<https://pin.nxt.tw/>


一樓平面圖

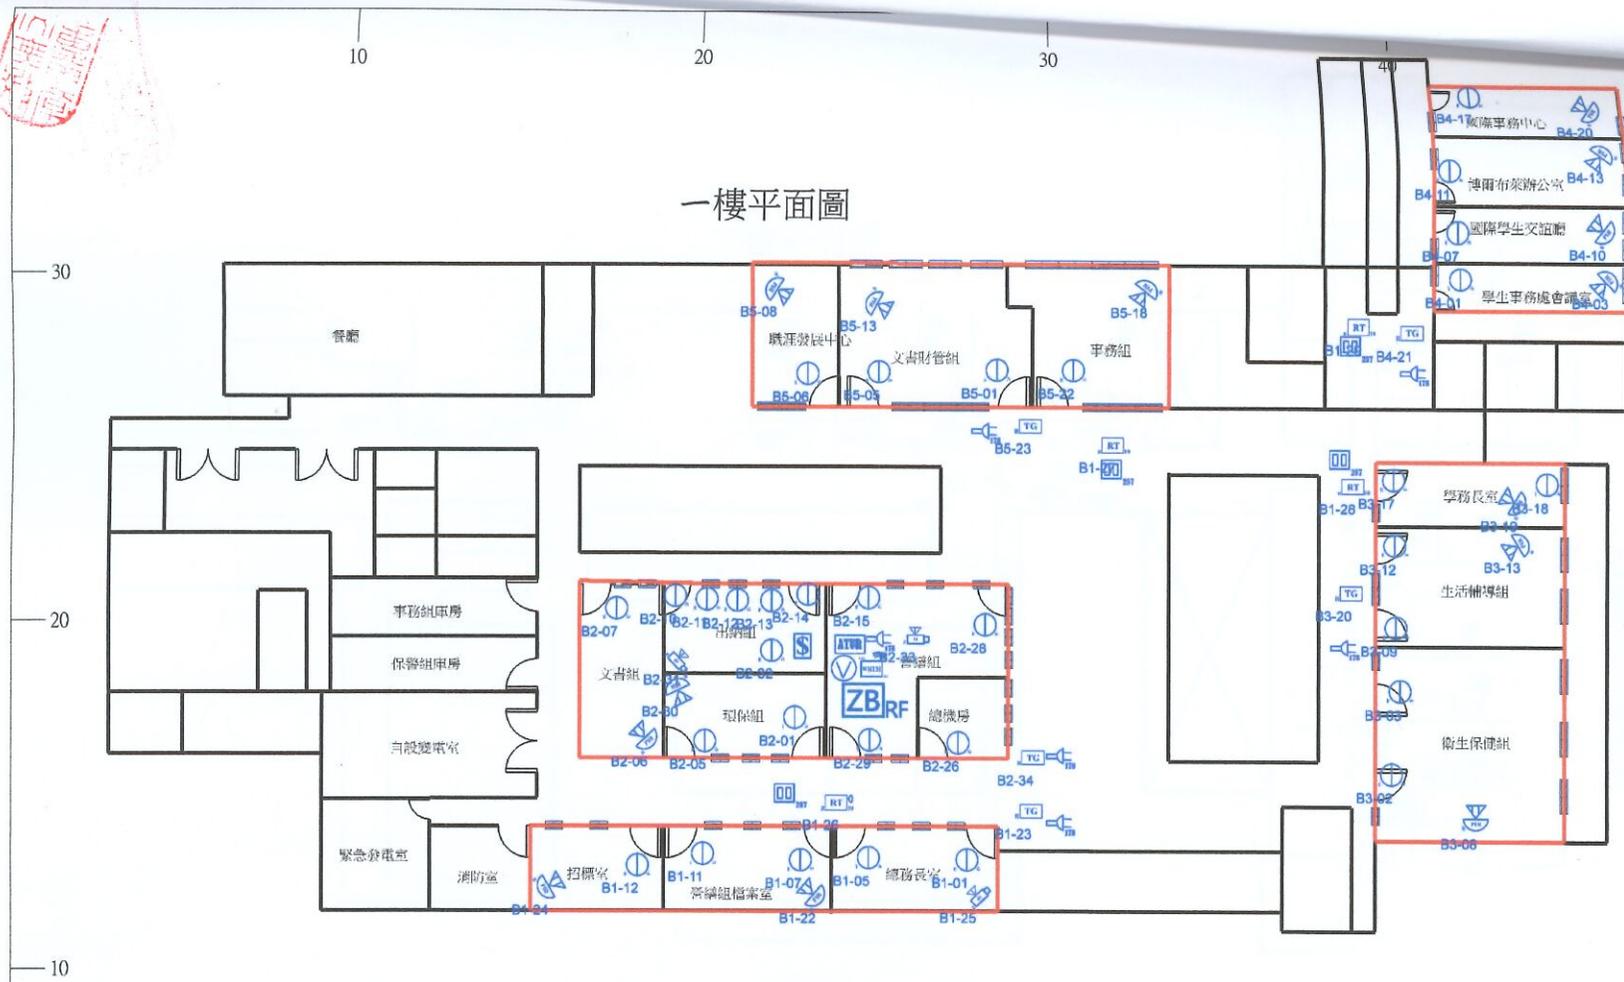


圖號	型號	名稱	數量
ZBCH00	ZBCH00	無線衛生主機及 B 訊子	1
CUN378	CUN378	不銹鋼分機	6
CUN227	CUN227	手提式 1.5m 伸縮線	4
SF384K	SF384K	無線擴音機(含) 1 具	11
SF378 K	SF378 K	手持式擴音機 1 具	2
SF384K4	SF384K4	無線擴音機(含) 1 具	21
ZBCH02	ZBCH02	無線擴音機(含) 1 具	1
SF384K5	SF384K5	無線擴音機 2 具	5
W07M126	W07M126	無線分機	1
ZBCH03	ZBCH03	文字顯示 P 1 具	2
ZBCH04	ZBCH04	擴音機 1 具	1

面積	平方公尺	日期	1071205	客戶	聯絡人 124		
序號	年月日	變更內容	承辦人	圖別	系統平面設置圖		
				編號	I0700500_A_00_01	縮尺	1 / 200
中興保全股份有限公司				設計	065358	製圖	065358
				審圖		安檢	
				中心編號		圖紙	A4

二樓平面圖

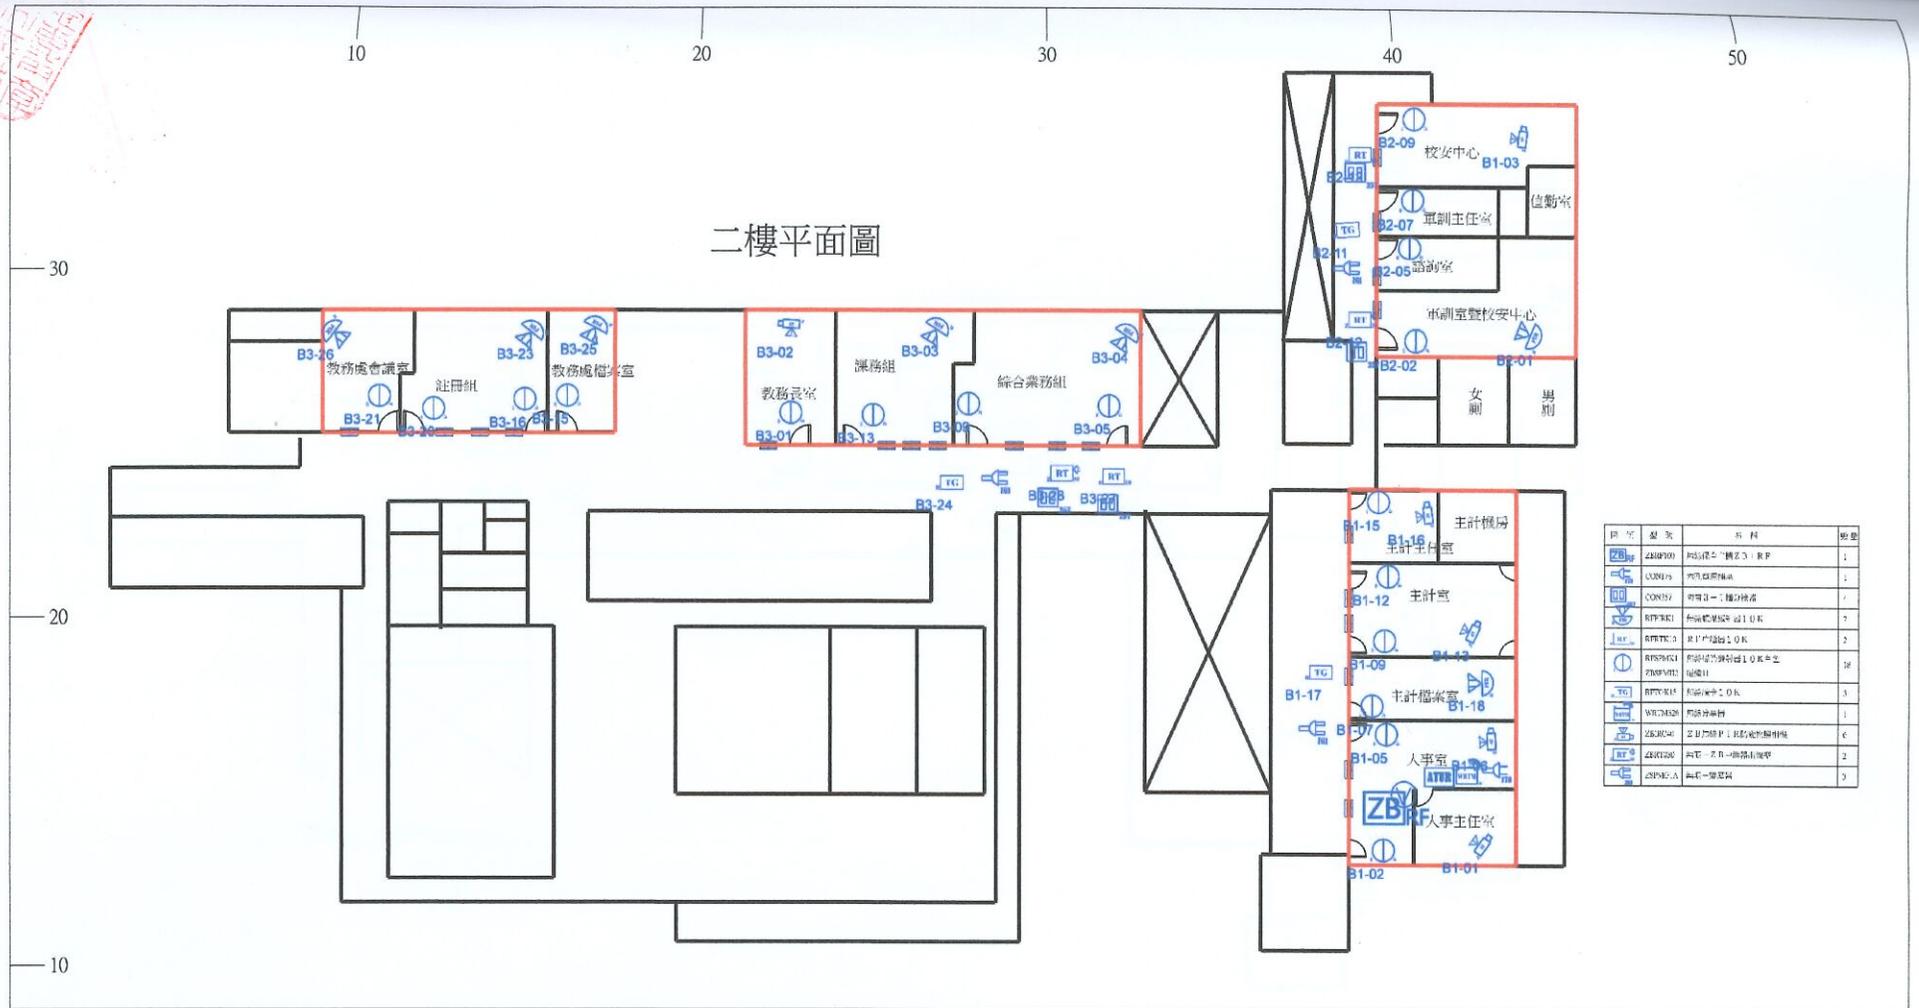

面積	平方公尺	日期	1071205	客戶	聯絡人				
序號	年月日	變更內容	承辦人	系統平面設置圖	124				
編號				I0700501_A_00_01	縮尺				
					1 / 200				
中興保全股份有限公司				設計	製圖	審圖	安檢	中心編號	圖紙
				065358	065358				A4

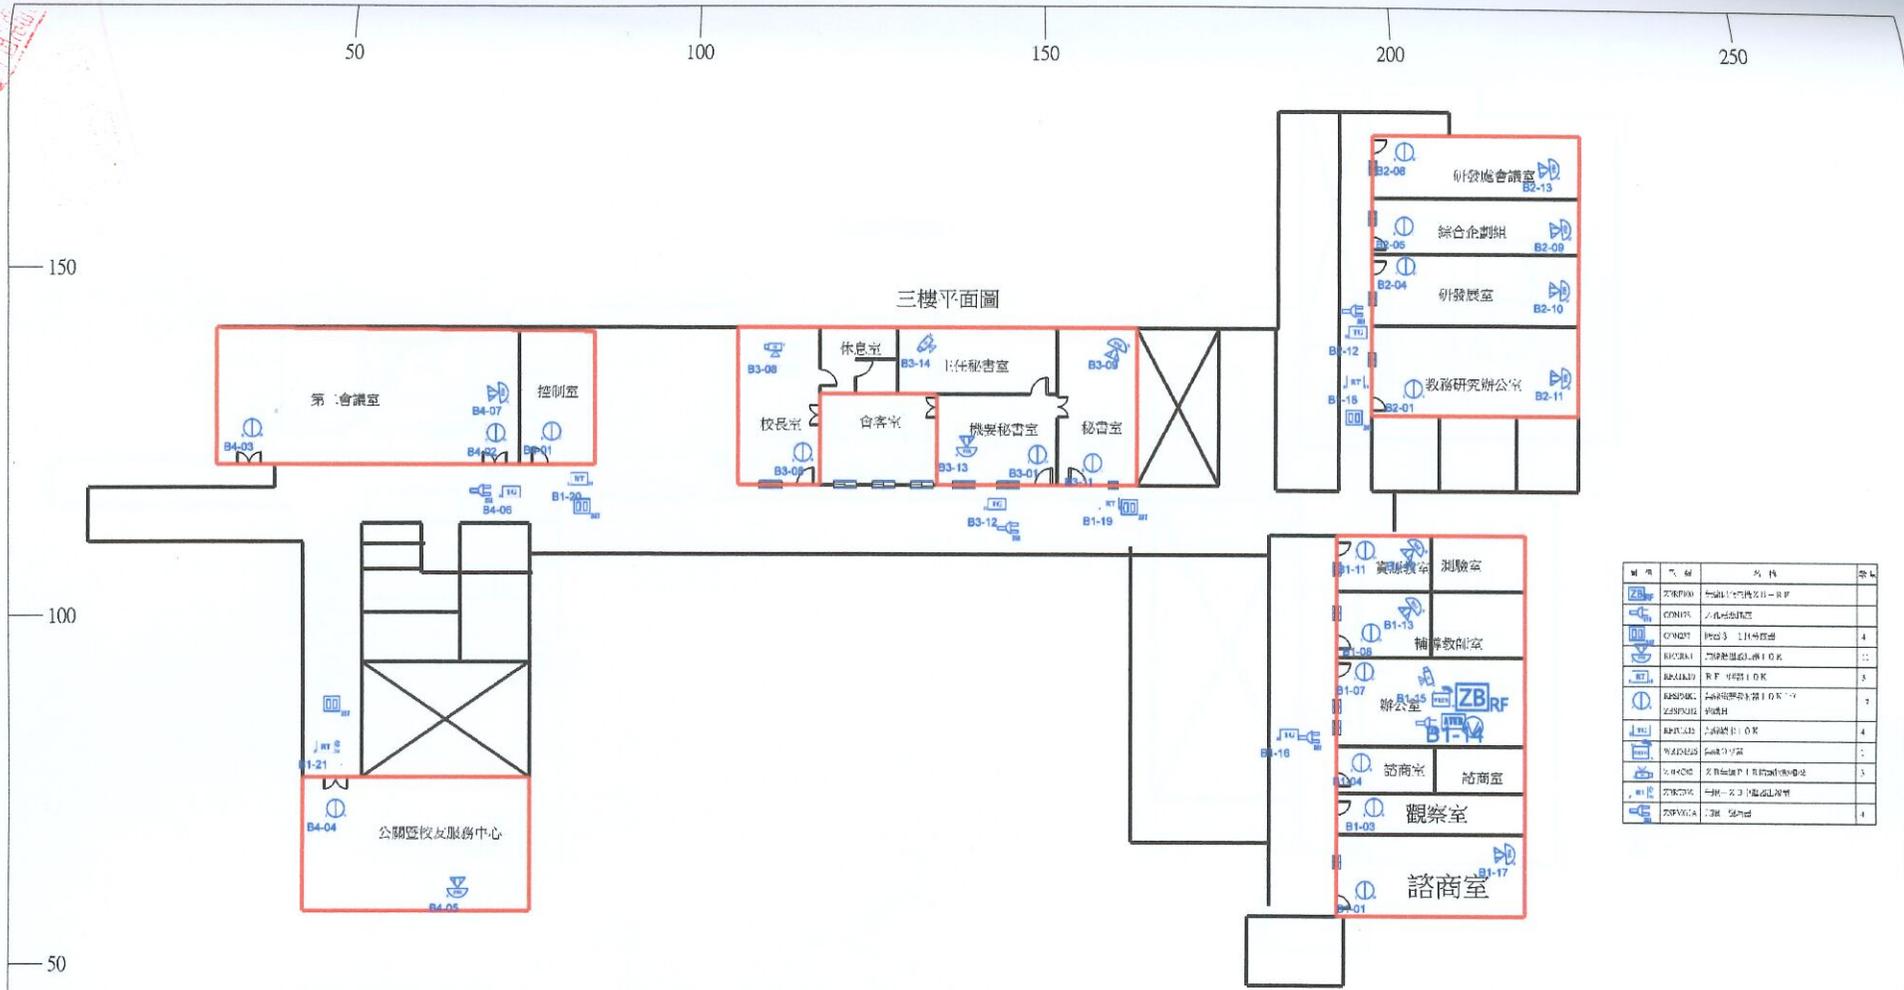

面積	平方公尺	日期	1071206	客戶	聯絡人 124							
序號	年月日	變更內容	承辦人	圖別	系統平面設置圖							
				編號	I0700502_A_00_01		縮尺	1 / 1000				
中興保全股份有限公司				設計	065358	製圖	065358	審圖	安檢	中心編號	圖紙	A4

